




PLAN OGÓLNY GMINY BLIZANÓW - UZASADNIENIE - CZĘŚĆ TEKSTOWA  
Załącznik nr 2 - Obszary niezabudowane umożliwiające realizację  
funkcji mieszkaniowej określone w planie ogólnym gminy Blizanów

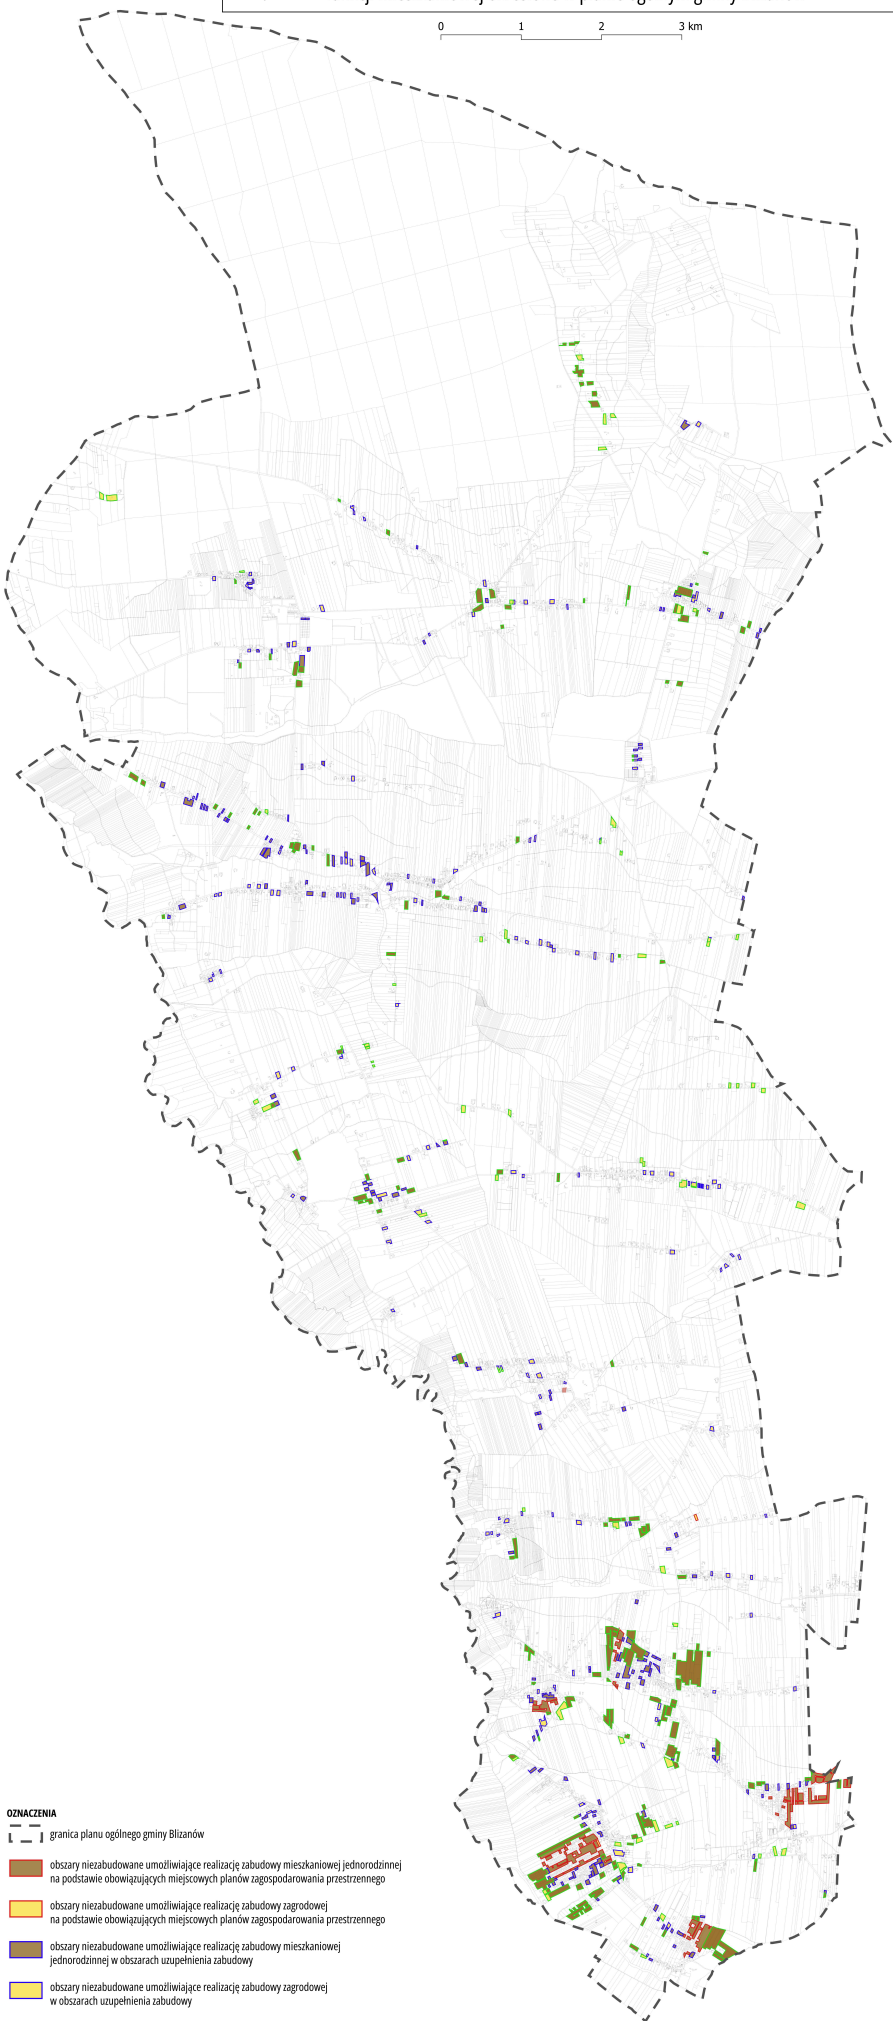

0 1 2 3 km



OZNACZENIA

— granica planu ogólnego gminy Blizanów

obszary niezabudowane umożliwiające realizację zabudowy mieszkaniowej jednorodzinnej  
na podstawie obowiązujących miejscowych planów zagospodarowania przestrzennego

obszary niezabudowane umożliwiające realizację zabudowy zagrodowej  
na podstawie obowiązujących miejscowych planów zagospodarowania przestrzennego

obszary niezabudowane umożliwiające realizację zabudowy mieszkaniowej  
jednorodzinnej w obszarach uzupełnienia zabudowy

obszary niezabudowane umożliwiające realizację zabudowy zagrodowej  
w obszarach uzupełnienia zabudowy

obszary niezabudowane umożliwiające realizację zabudowy mieszkaniowej  
jednorodzinnej na pozostałych obszarach gminy

obszary niezabudowane umożliwiające realizację zabudowy zagrodowej  
na pozostałych obszarach gminy

0 1 2 3 km

PLAN OGÓLNY GMINY BLIZANÓW - UZASADNIENIE - CZĘŚĆ TEKSTOWA

Załącznik nr 2 - Obszary niezabudowane umożliwiające realizację funkcji  
mieszkaniowej określone w planie ogólnym gminy Blizanów