

Blizanów Drugi, 28.11.2023r.

Pani Dominika Świątek
ul. Strumykowa 30, 63-400 Ostrów Wlkp.

działająca w imieniu

Partner in Pet Food Poland S.A.
ul. Szamocka 8, 01-748 Warszawa


W odpowiedzi na Pani pismo dot. przygotowania analizy akustycznej dla przedsięwzięcia pod nazwą: „Przebudowa, rozbudowa i zmiana sposobu użytkowania zakładu przetwórstwa mięsnego na zakład produkcji karmy dla zwierząt na działkach ewidencyjnych o nr 60/1, 61 obręb Dębniałki Kaliskie”, informuję że:

- działka nr 60/1 zgodnie z miejscowym planem zagospodarowania przestrzennego we wsi Dębniałki Kaliskie zatwierdzonym Uchwałą Nr XXVII/182/2001 z dnia 23 sierpnia 2001r. Rady Gminy Blizanów (Dz. Urz. Woj. Wielkopolskiego Nr 125 poz. 2432 z dnia 9 października 2001 r.) przeznaczona jest pod: *tereny przemysłu*. Jednostka bilansowa P;

- działka nr 61 zgodnie ze studium uwarunkowań i kierunków zagospodarowania przestrzennego (Uchwała Rady Gminy Blizanów nr XI/63/99 z dnia 27.10.1999 r.) posiada przeznaczenie pod: *tereny przemysłu, drobnej wytwórczości, składów i usług uciążliwych – istniejące*;

- sposób użytkowania terenów zlokalizowanych wokół planowanej inwestycji to: tereny zabudowy zagrodowej, tereny zabudowy mieszkaniowej jednorodzinnej oraz tereny upraw polowych na glebach o przeciętnej i niskiej przydatności produkcyjnej, zgodnie z załącznikiem graficznym.

Z up. WOJTA GMINY
Kierownik Referatu
Plan. Przestrz. i Inwest.
i Zam. Publicznych
inż. Janusz Nowak

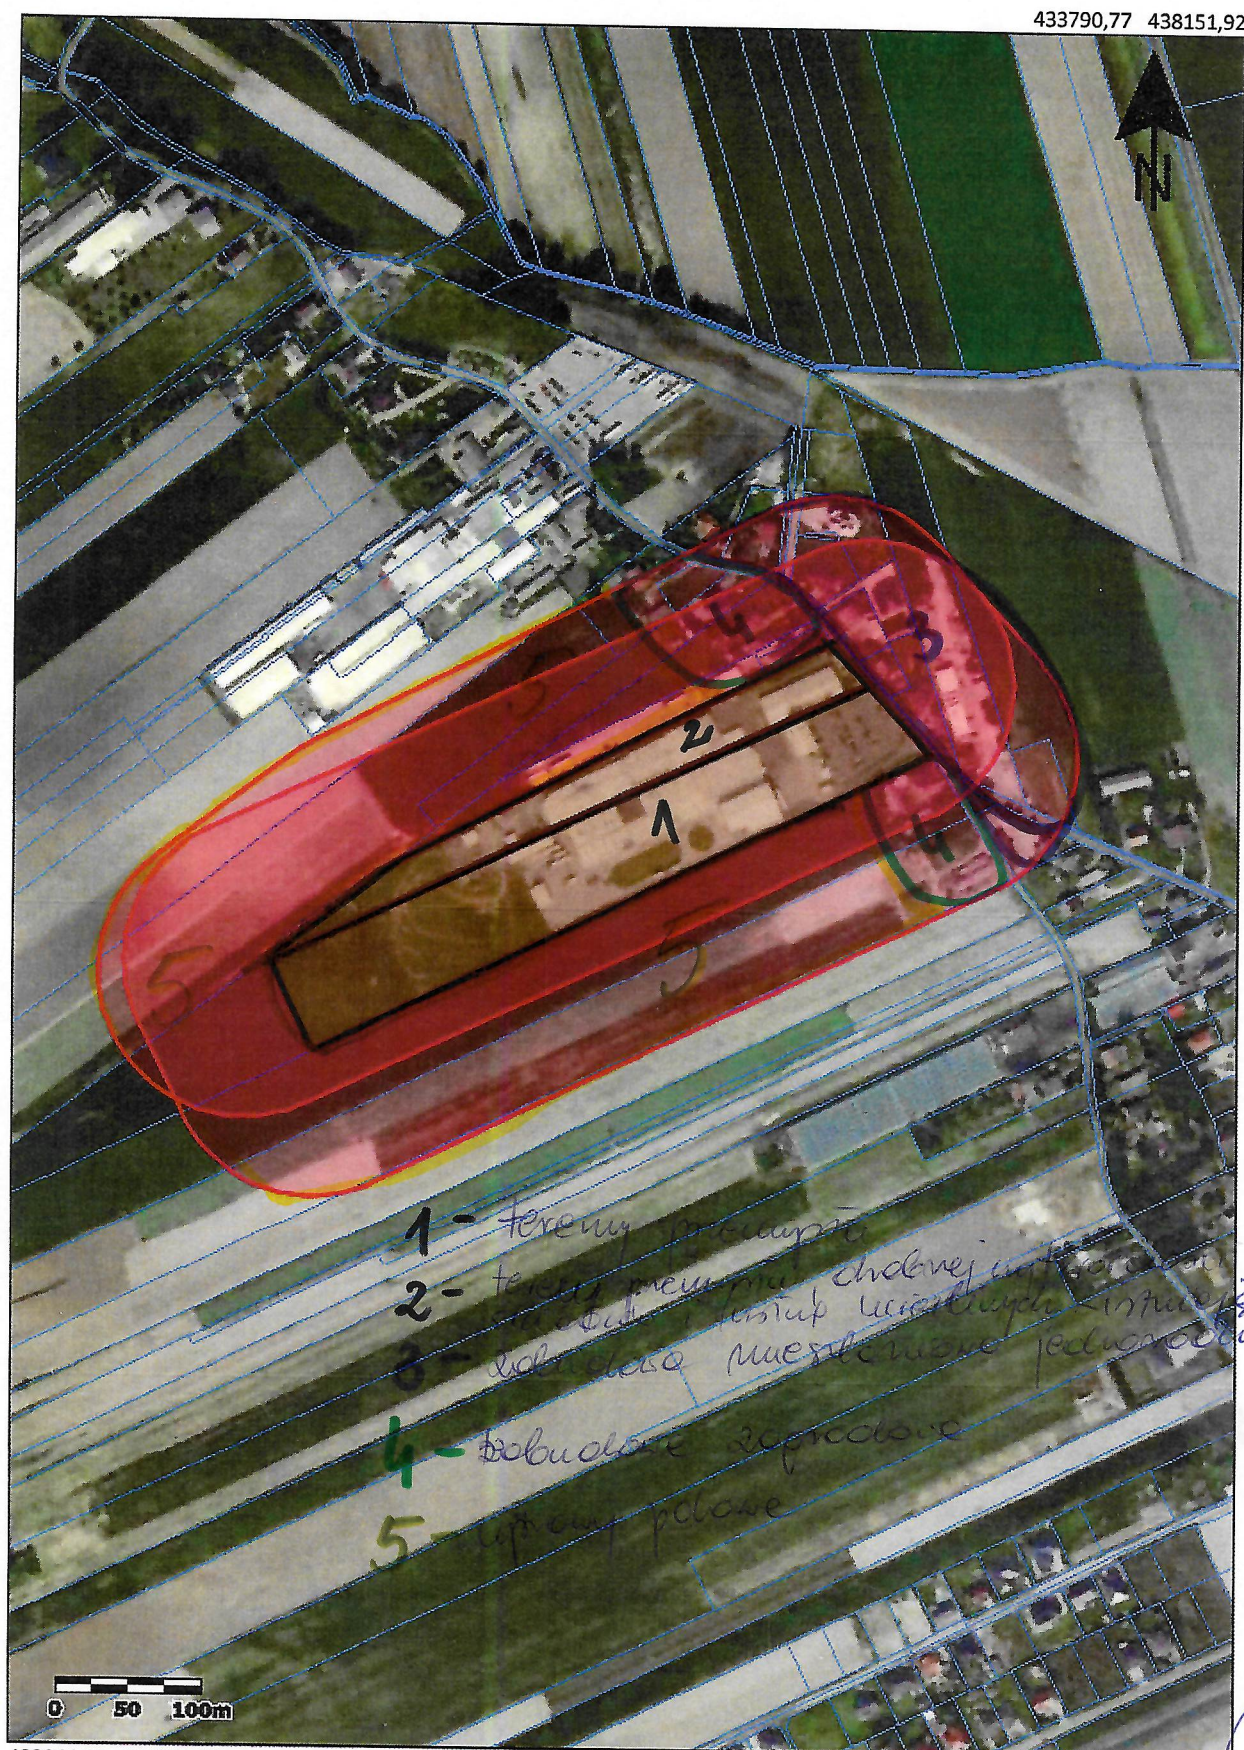

432944,11 436961,30