


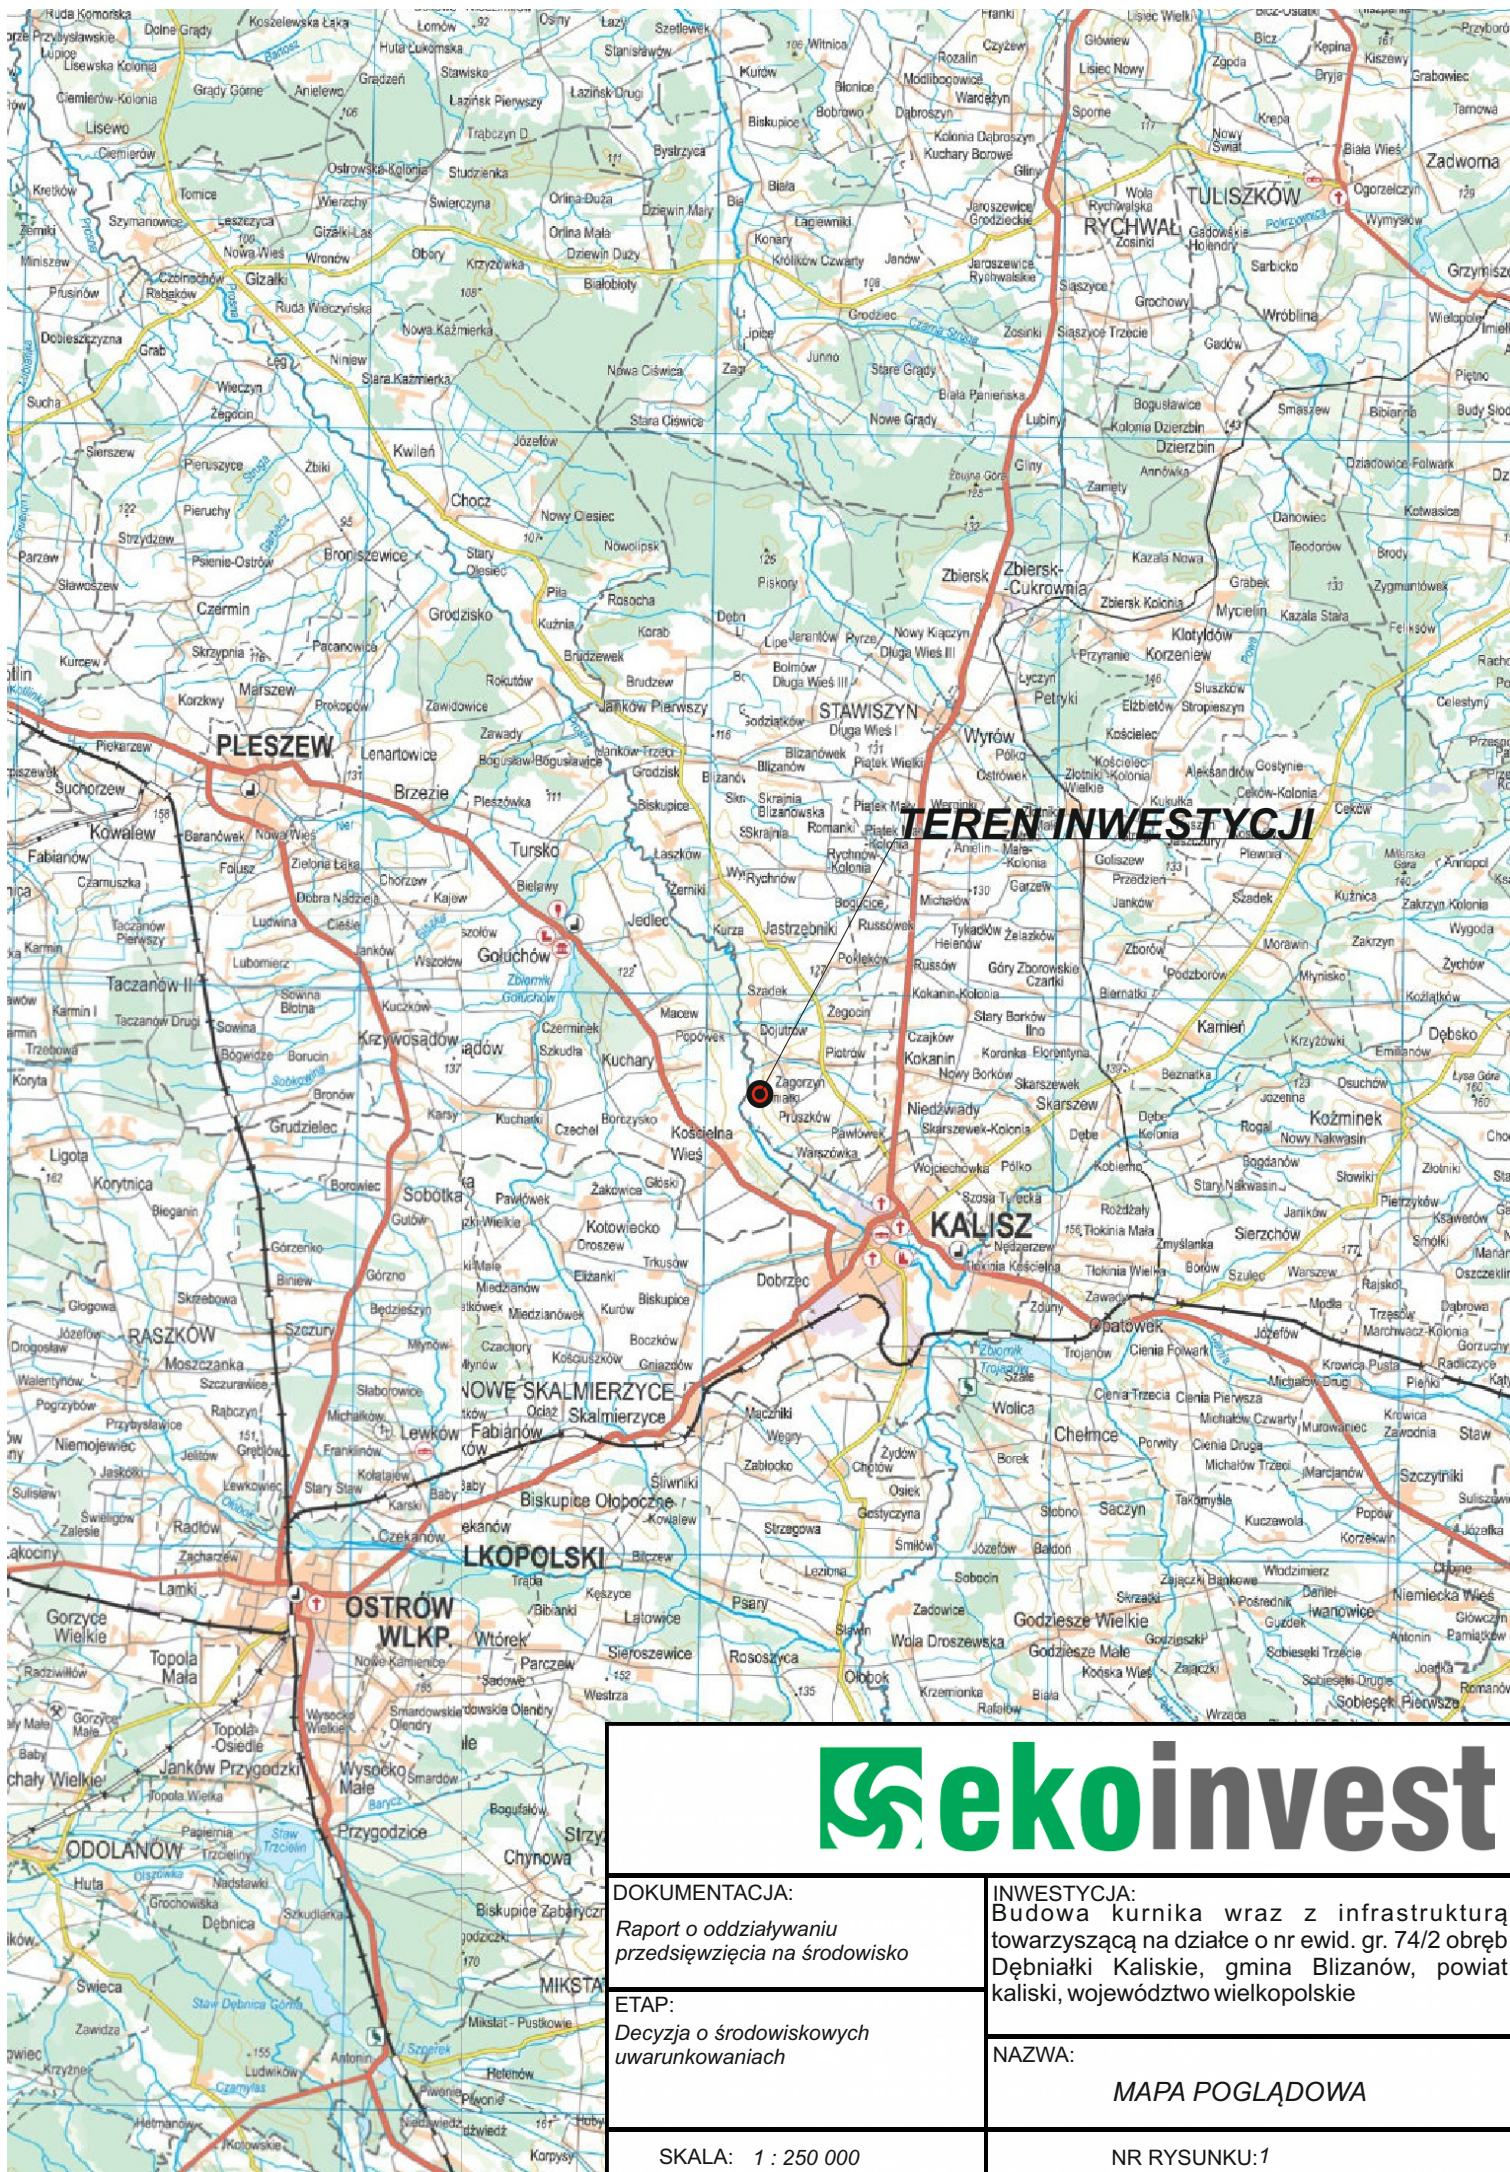

ekoinvest

DOKUMENTACJA:

Raport o oddziaływaniu
przedsięwzięcia na środowisko

ETAP:

Decyzja o środowiskowych
uwarunkowaniach

INWESTYCJA:

Budowa kurnika wraz z infrastrukturą
towarzystającą na działce o nr ewid. gr. 74/2 obręb
Dębniaki Kaliskie, gmina Blizanów, powiat
kaliski, województwo wielkopolskie

NAZWA:

MAPA POGLĄDOWA

SKALA: 1 : 250 000

NR RYSUNKU: 1