

- Objaśnienia
Istniejące:
1. Kurnik K-1.A

2. Kurnik K-1.B

3. Zaplecze socjalno-techniczne

4. Silos paszowy 17 Mg

5. Pomieszczenie konfiskatora

6. Zbiornik na ścieki socjalno-bytowe

7. Zbiorniki na gaz płynny 2 x 6700 l

8. Pomieszczenie garażowe
- Projektowane:
7. Kurnik K-2

8. Sterówka


9. Silosy paszowe 3 x do 28 Mg

10. Zbiorniki awaryjne 2 x 10 m³

11. Zbiorniki na gaz płynny 2 x do 6700 l

12. Ciągi komunikacyjne

13. Agregat prądowórczy

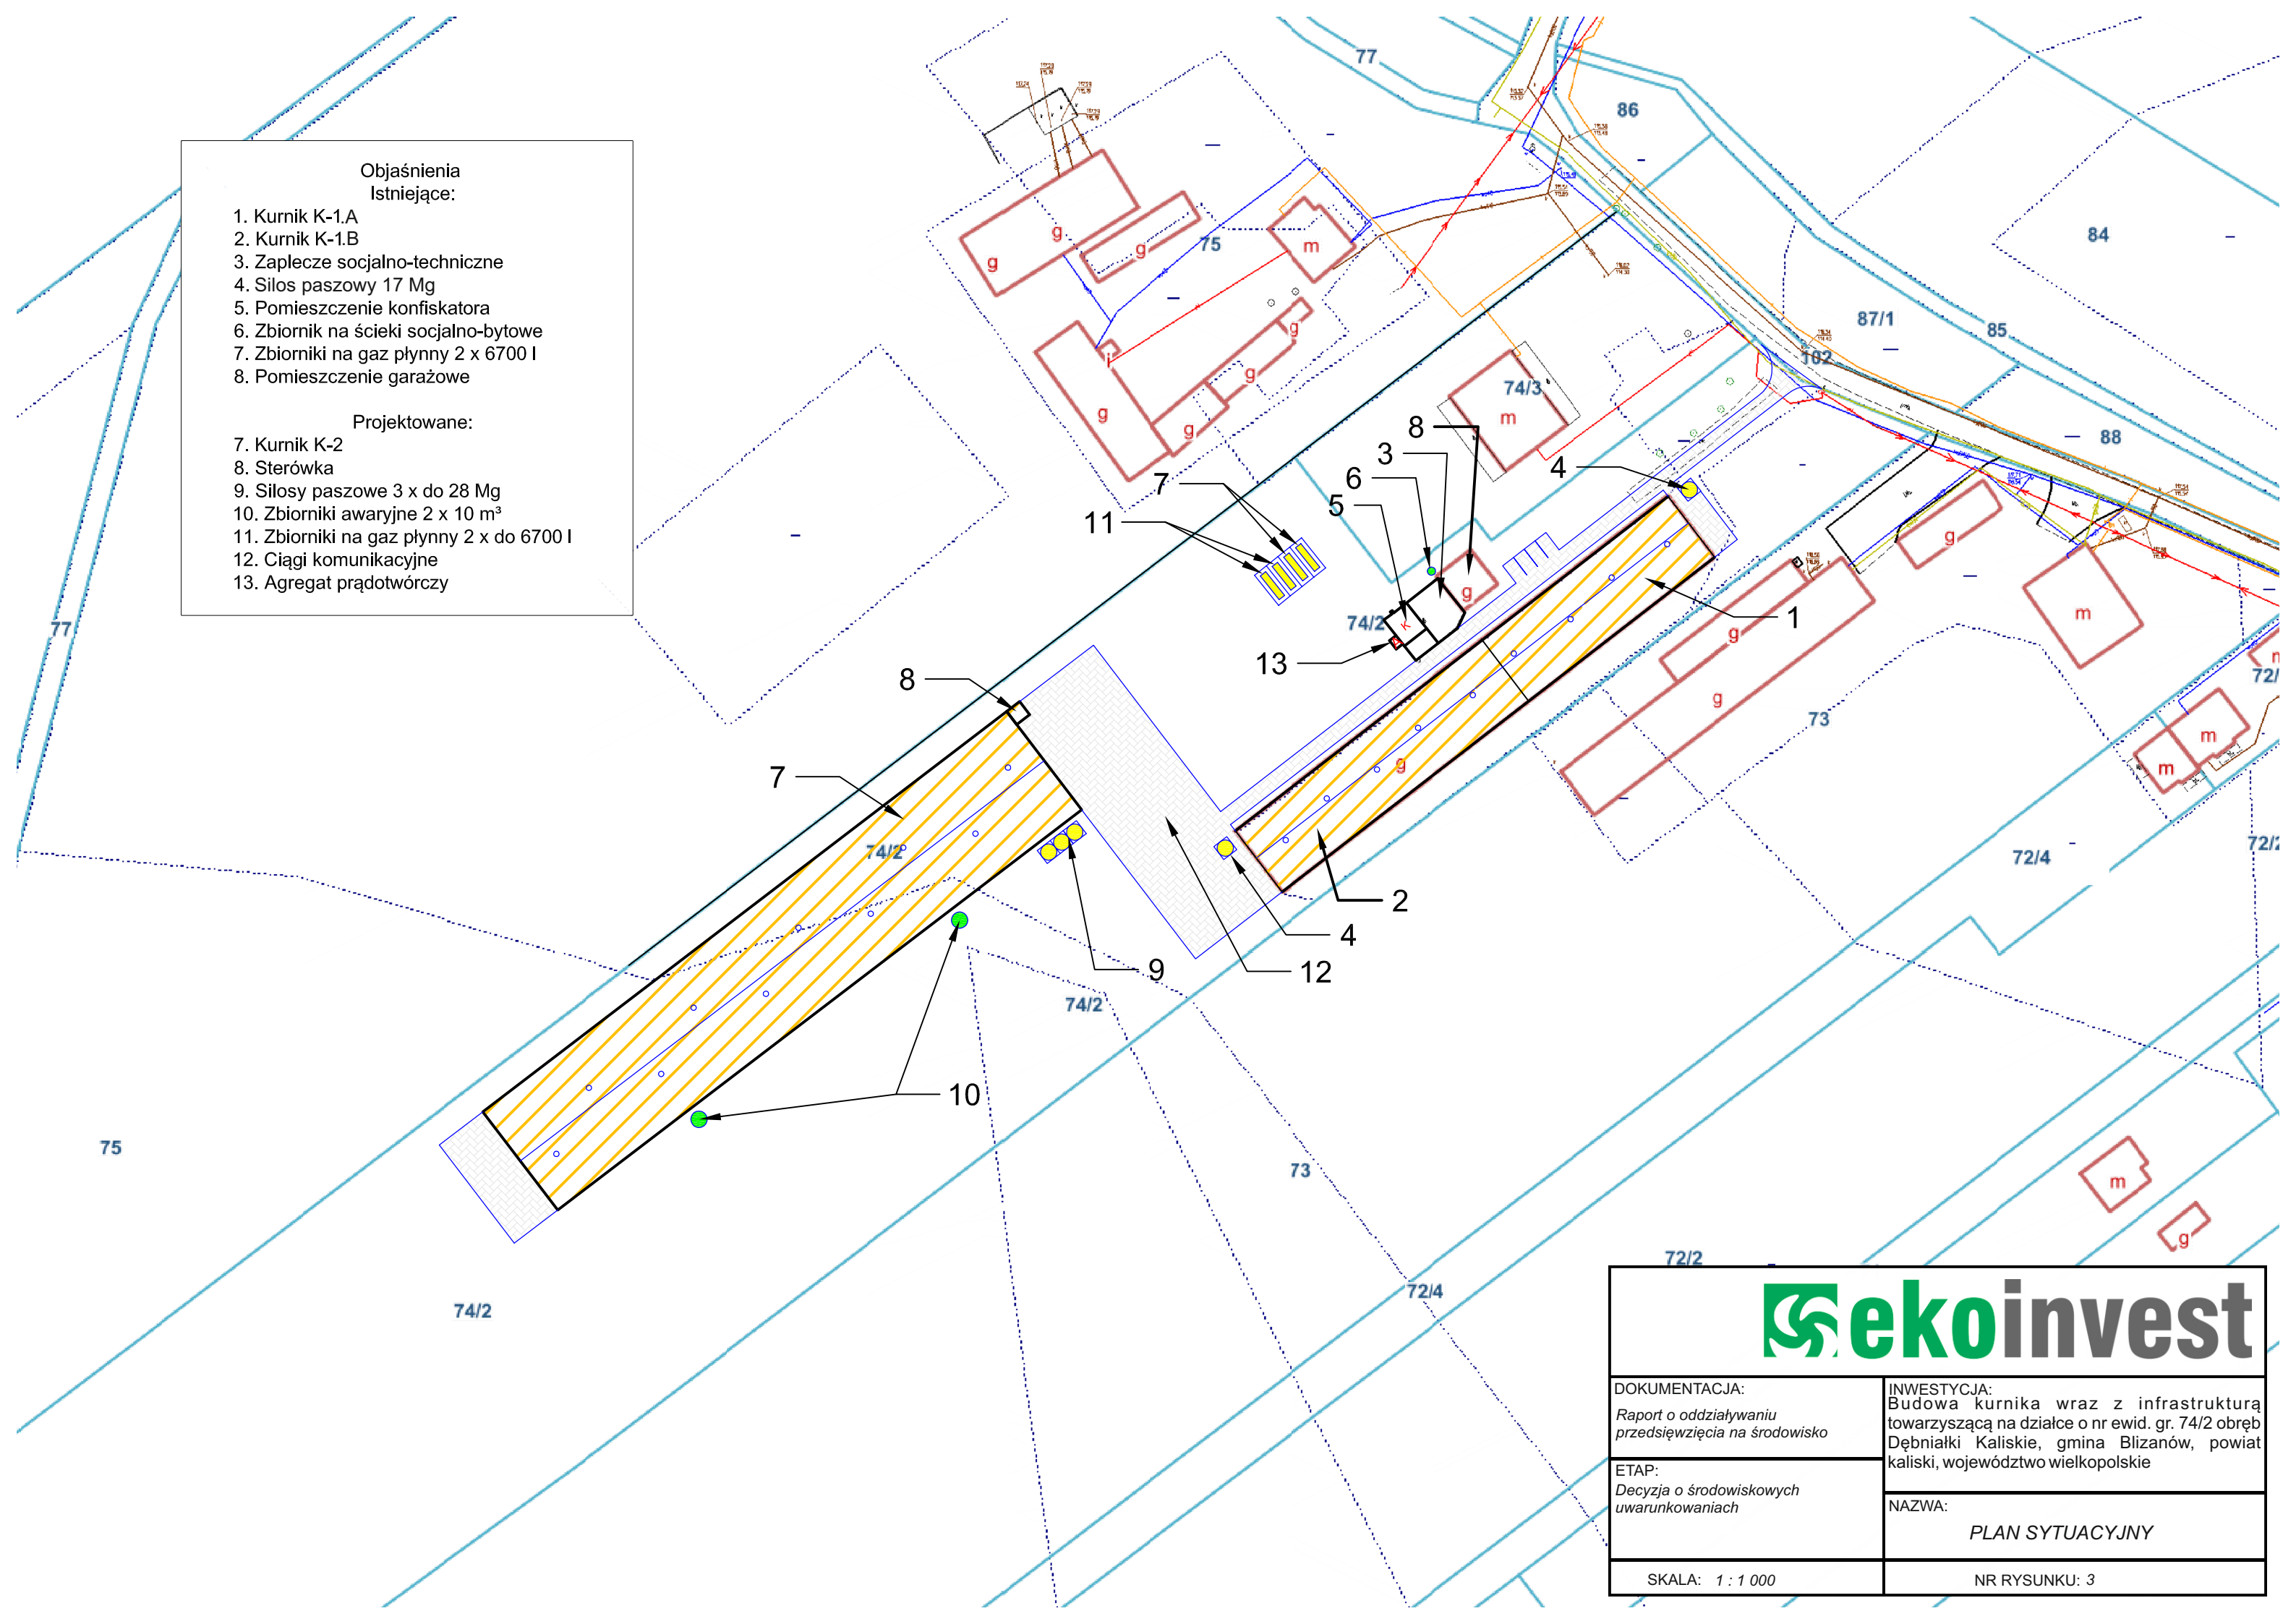

DOKUMENTACJA: Raport o oddziaływaniu przedsięwzięcia na środowisko	INWESTYCJA: Budowa kurnika wraz z infrastrukturą towarzystającą na działce o nr ewid. gr. 74/2 obręb Dębniałki Kaliskie, gmina Blizanów, powiat kaliski, województwo wielkopolskie
ETAP: Decyzja o środowiskowych uwarunkowaniach	NAZWA: PLAN SYTUACYJNY
SKALA: 1 : 1 000	NR RYSUNKU: 3